


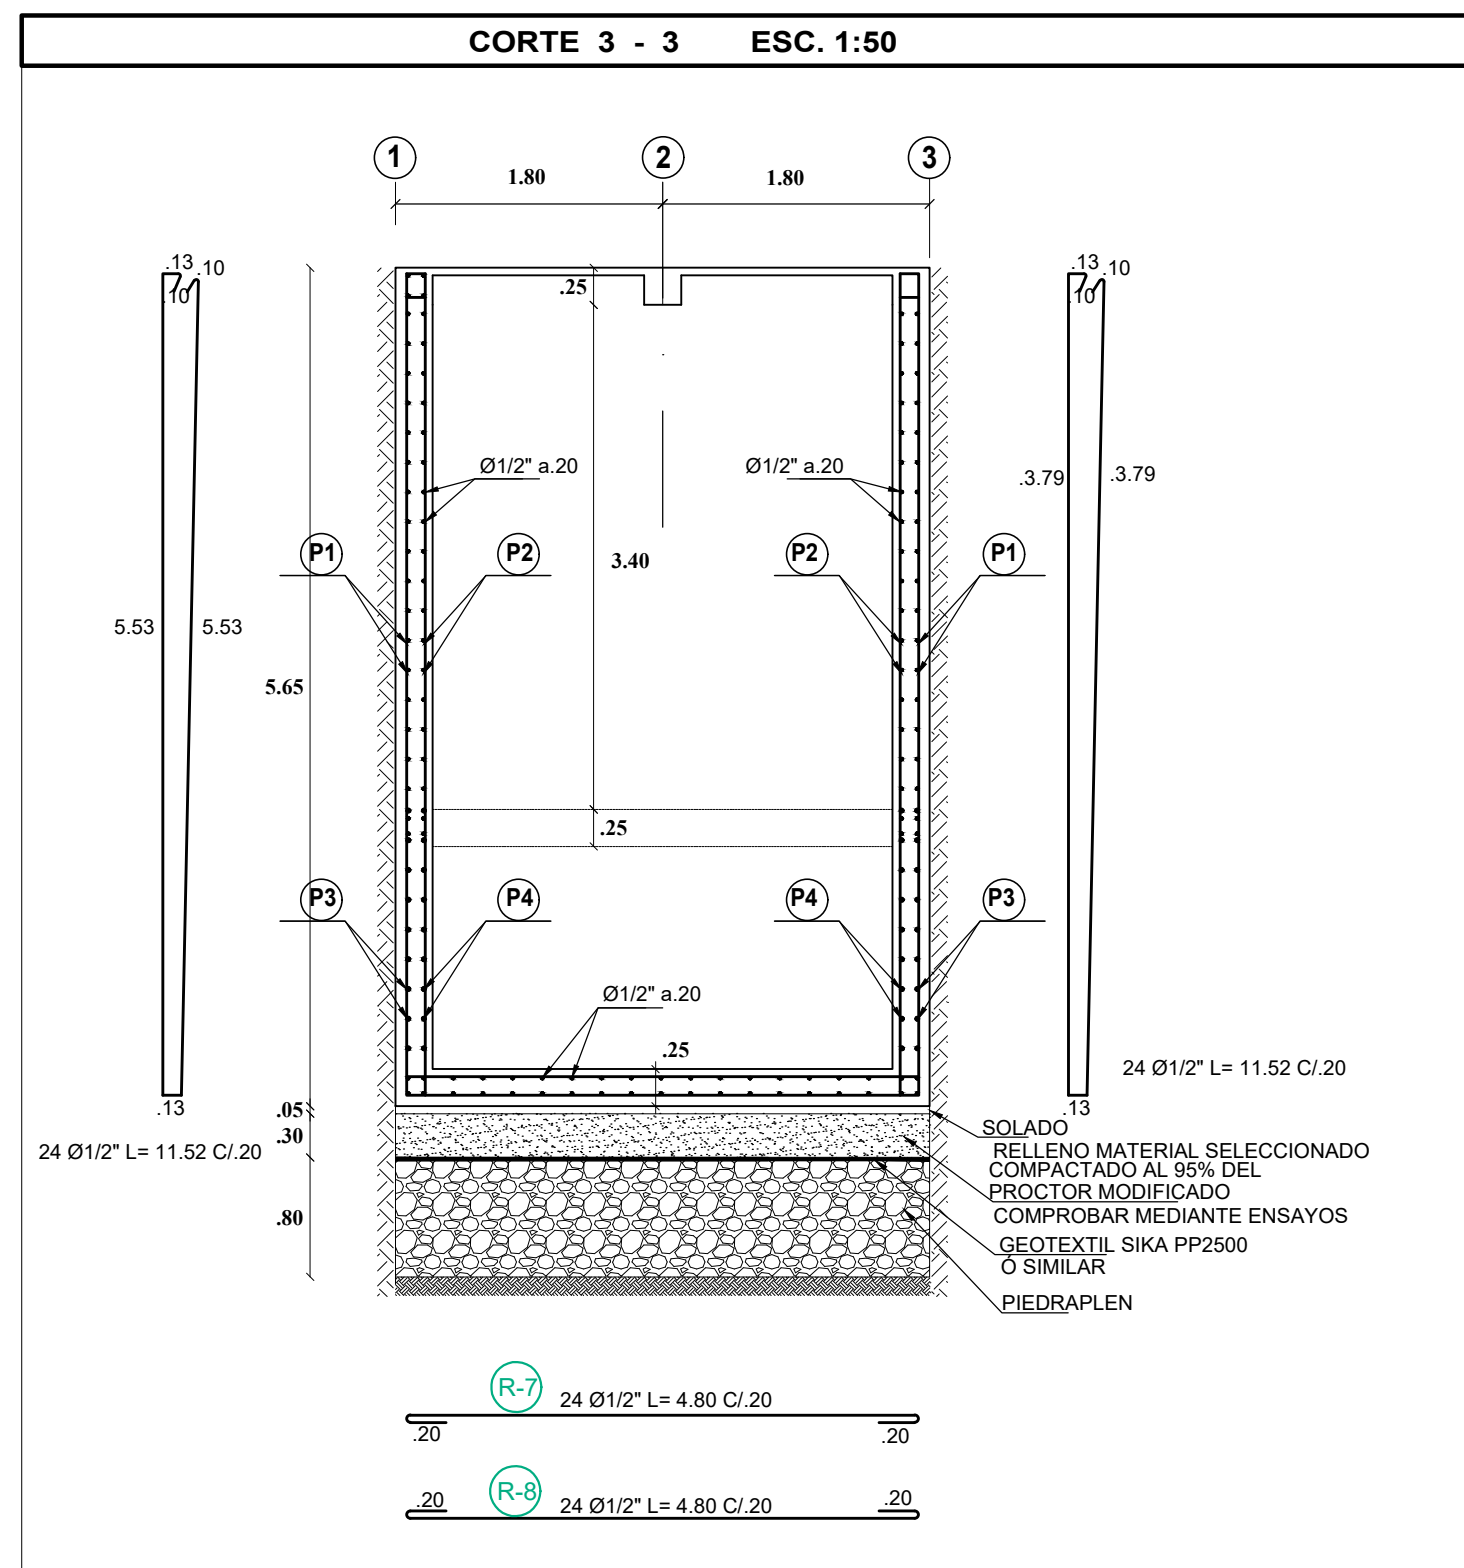
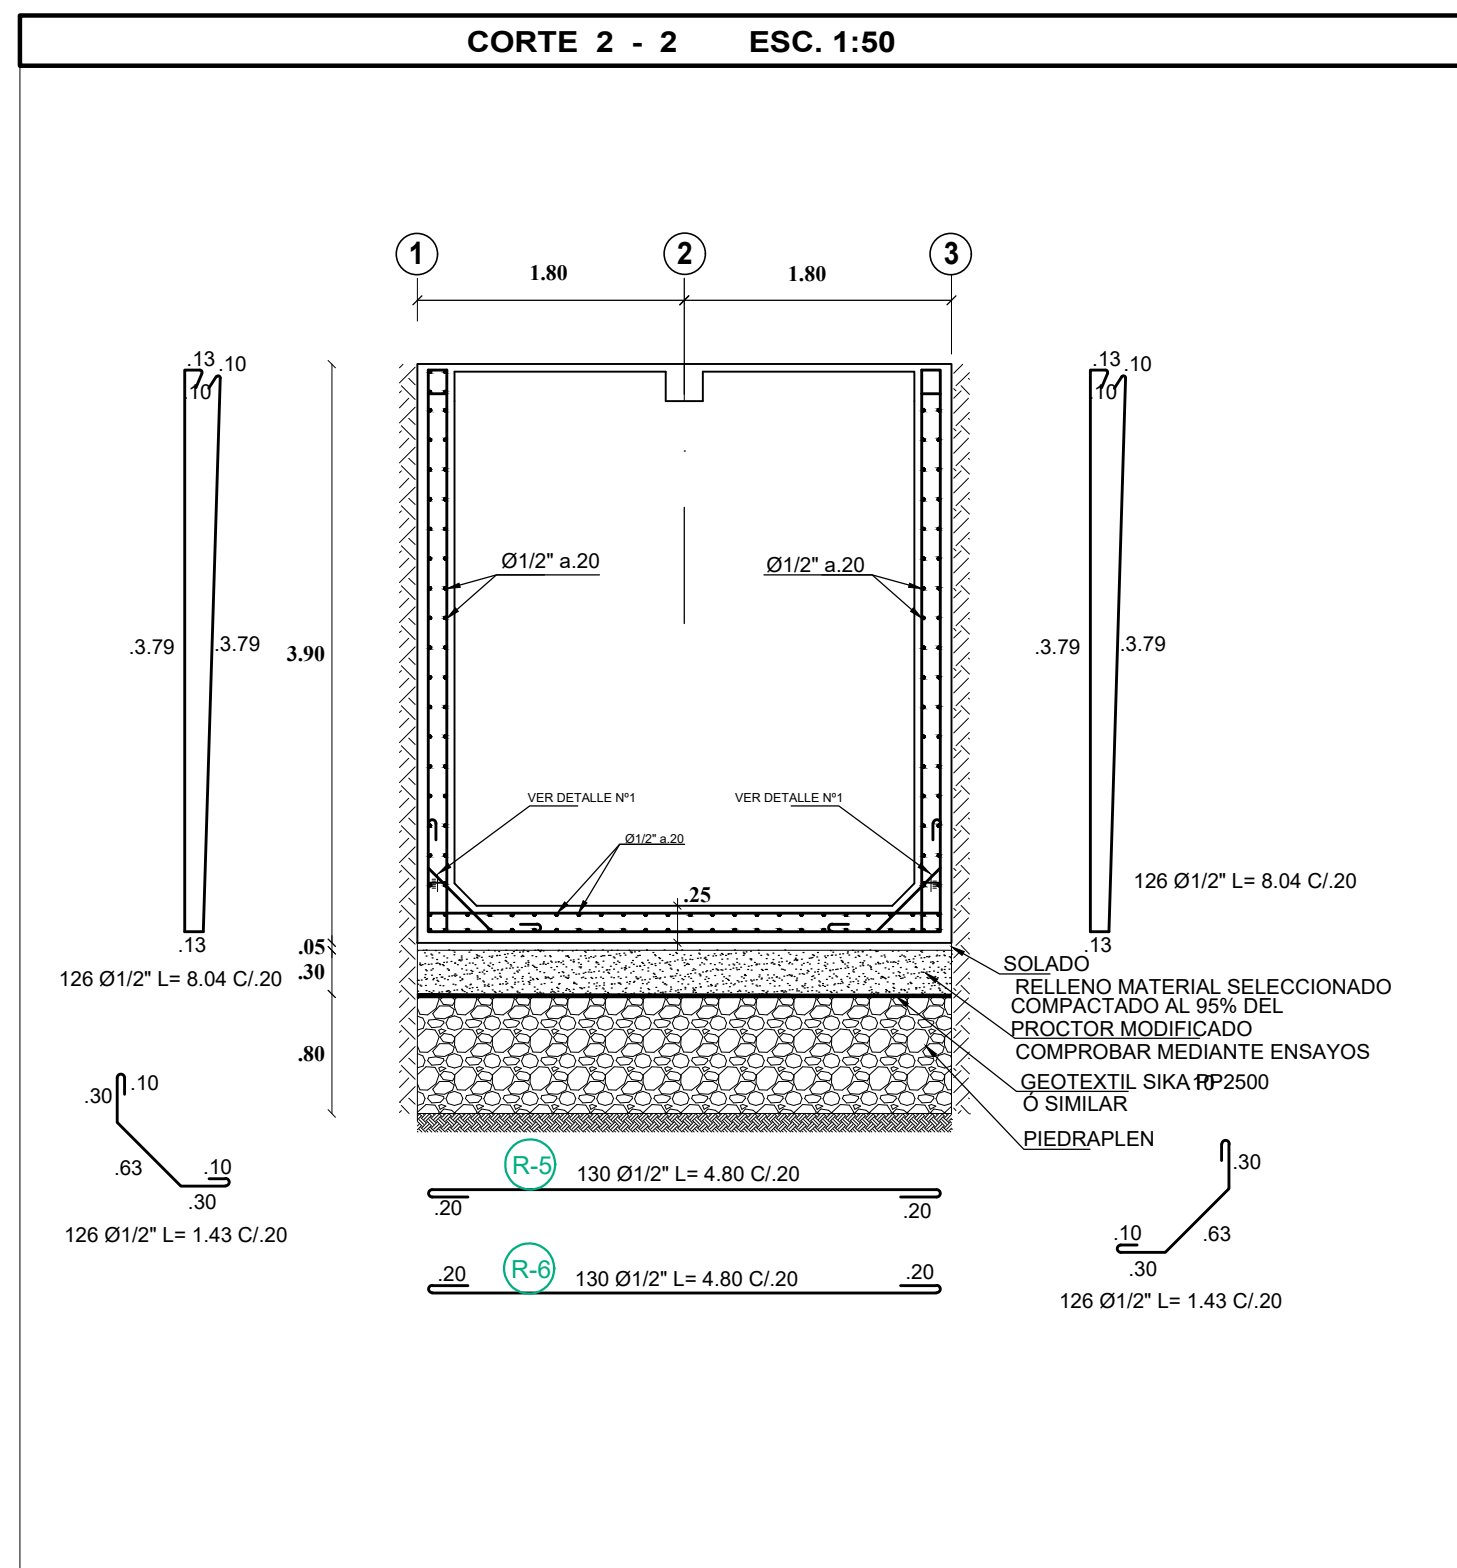
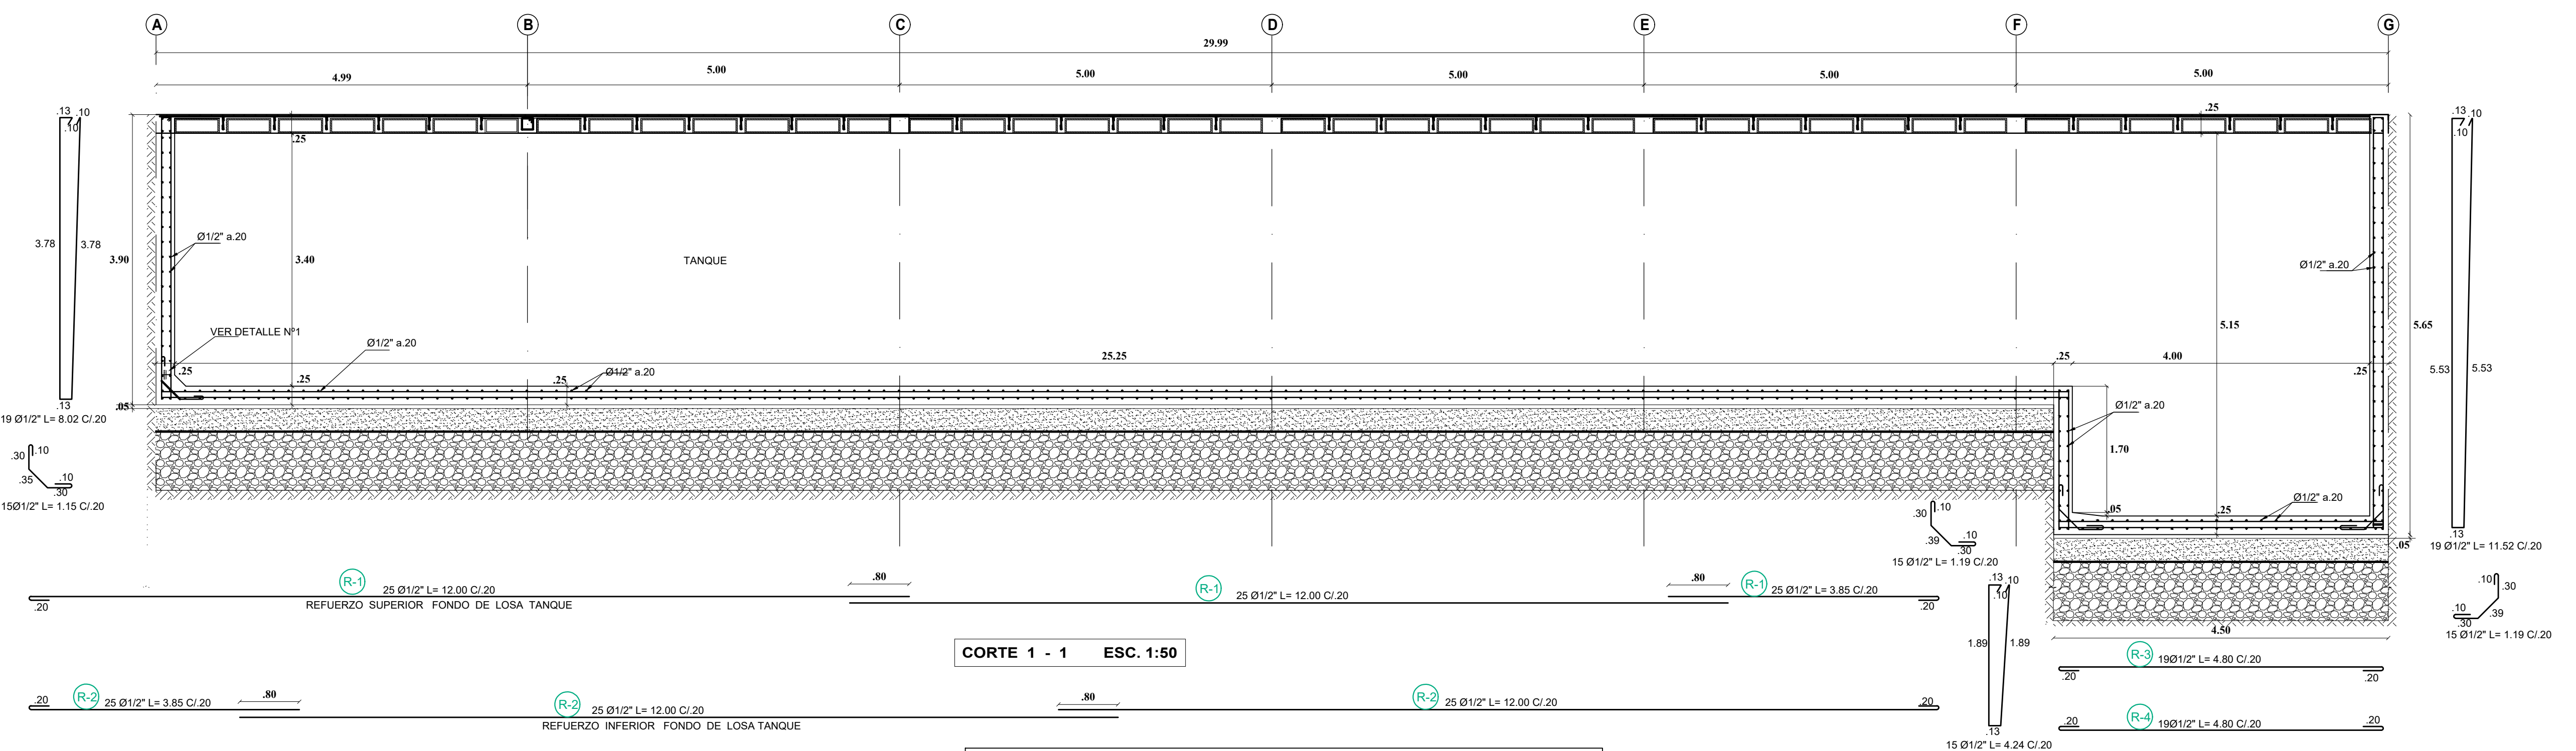
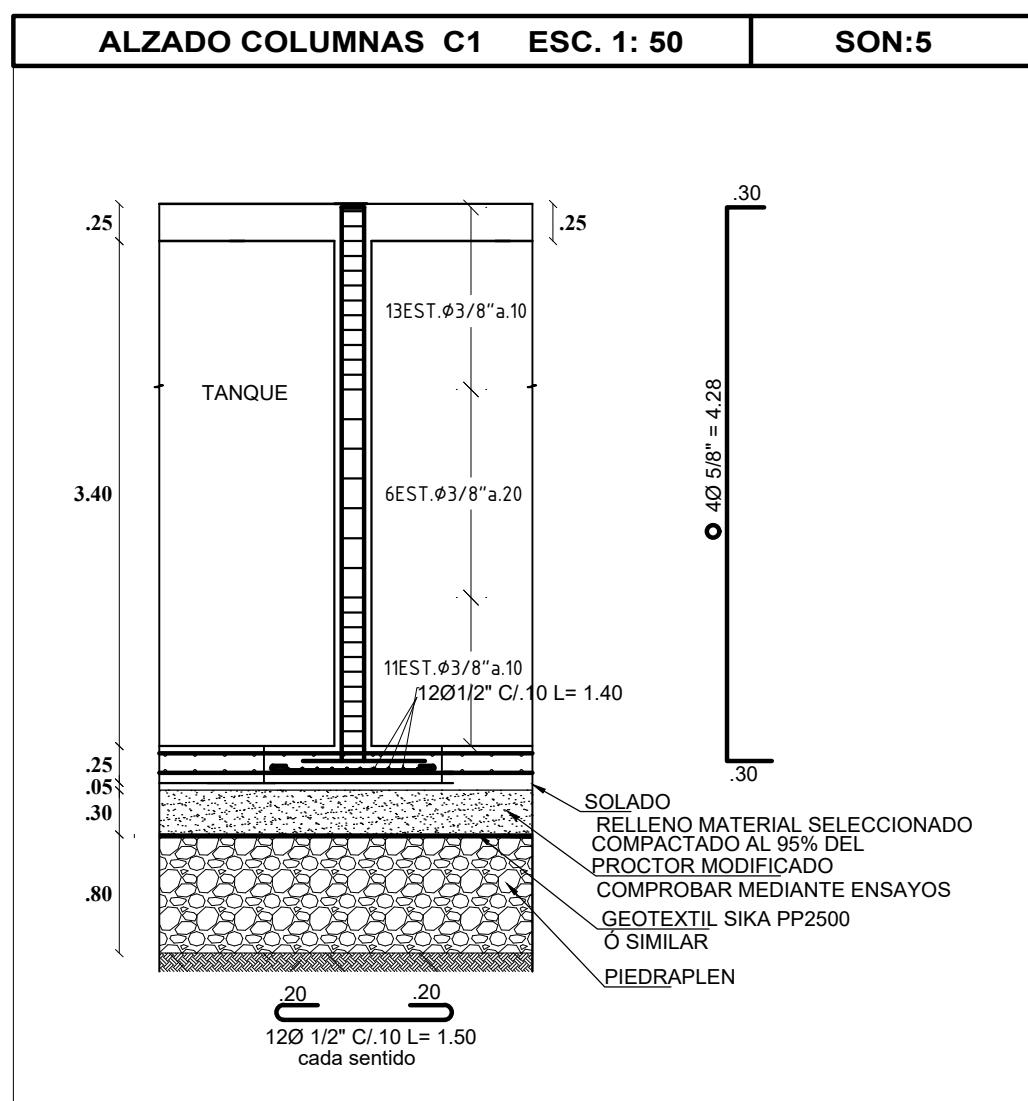
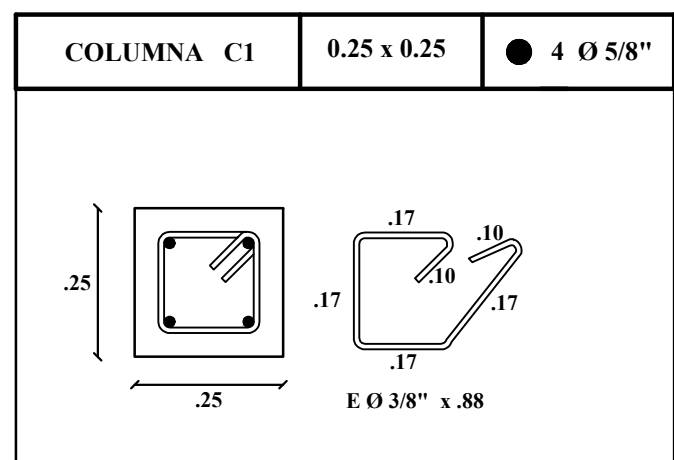
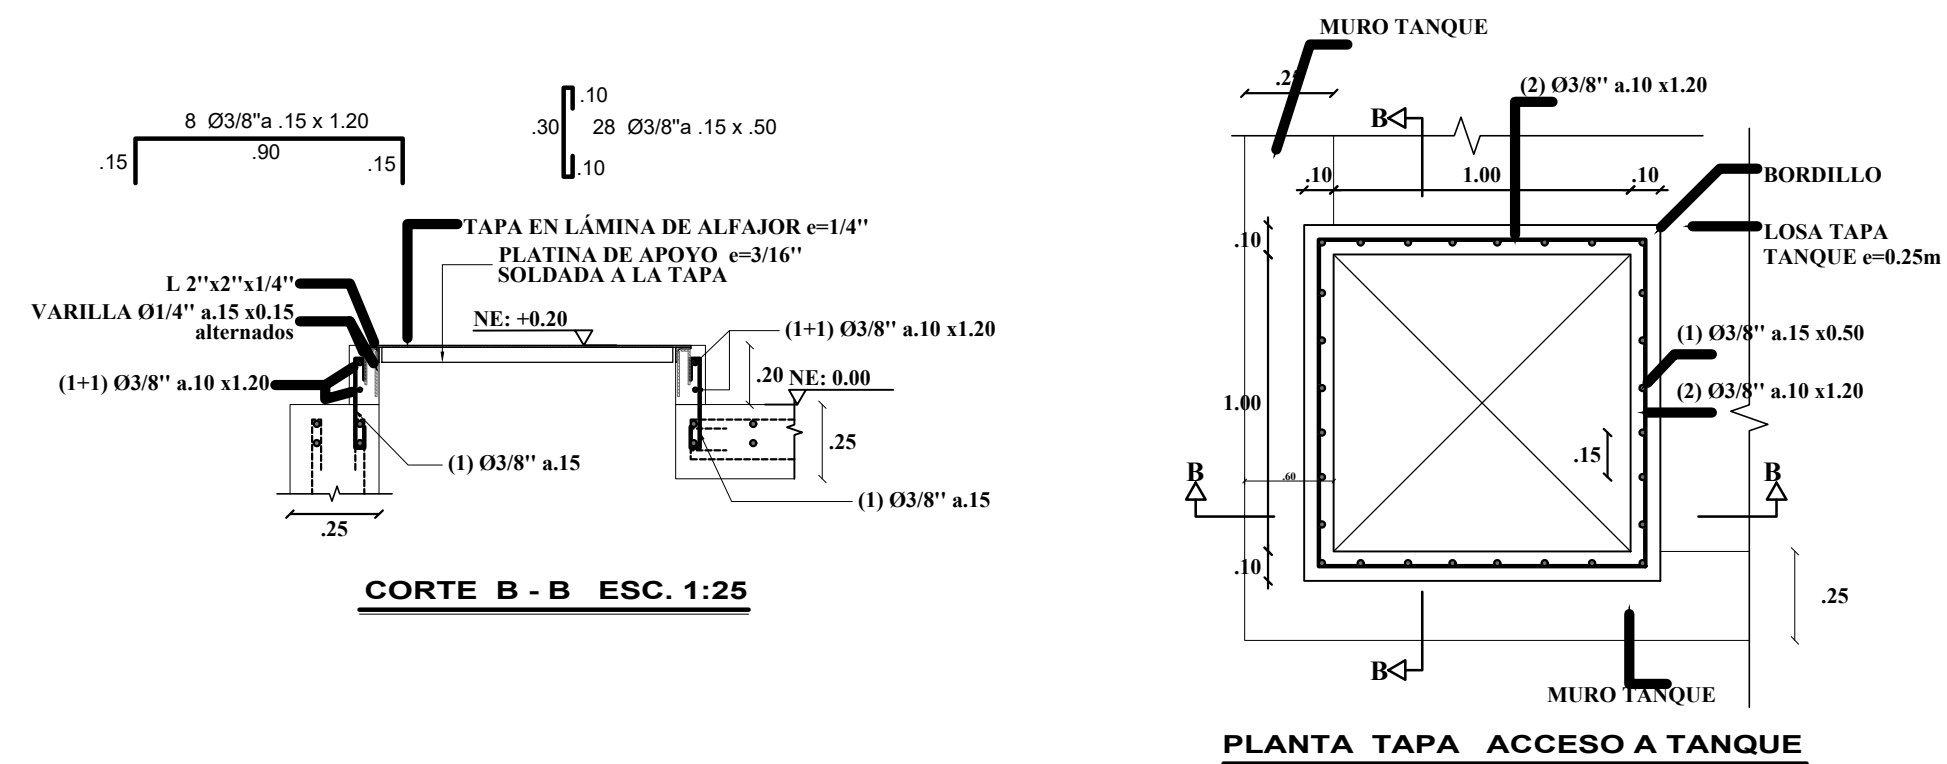
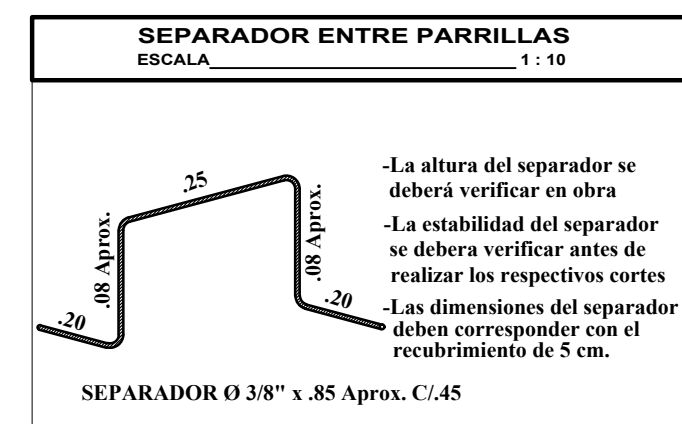


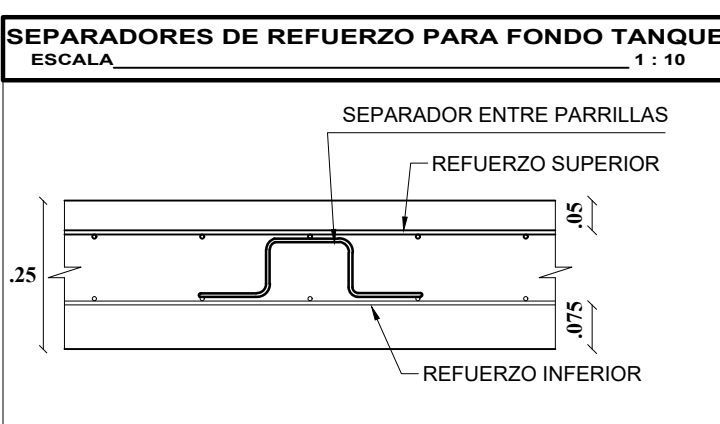



- 1- RECUBRIMIENTO PLACA DE FONDO = 5 cms superior,= 7.5 cms inferior ,PAREDES = 5 cms
- 2- EL CONCRETO DE FONDO Y PAREDES DEBERA SER IMPERMEABILIZADO.
- 3- LA PLACA DE FONDO NO DEBE TENER JUNTAS DE CONSTRUCCION.
- 4- EN LAS PAREDES SI SE HACEN JUNTAS DE CONSTRUCCION DEBERA
USARSE LA CINTA SIKA PVC WATERBAR 0-22 ó EQUIVALENTE TAL COMO SE INDICA EN
EL DETALLE DE JUNTA DE CONSTRUCCION.

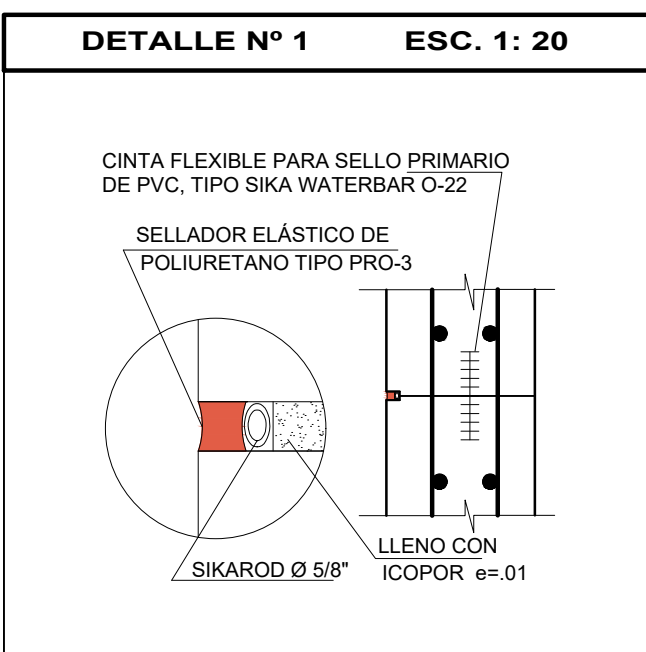


PROYECTO:		TANQUE SUBTERRANEO CONJUNTO CERRADO TENNIS GOLF RESERVA	
LOCALIZACION:		CONJUNTO CERRADO TENNIS GOLF RESERVA VILLA DEL ROSARIO-NORTE DE SANTANDER	
CONTIENE:		PLANTA DE FONDO TANQUE ALZADO DE COLUMNAS DISTRIBUCION EN PLANTA DEL REFUERZO HORIZONTAL EN PARED TANQUE	
DISEÑO:		ING: <u>ORLANDO VILLAMIZAR RODRIGUEZ</u> MAP: 54202-089046 NTS	
MATERIALES:		fy = 420 MPa. Todos los diámetros (4200 kg/cm²) f'c = 28 MPa. Resistencia a la compresión a los 28 días. (280 kg/cm²)	
		PLANO: E - 1 DE 2	

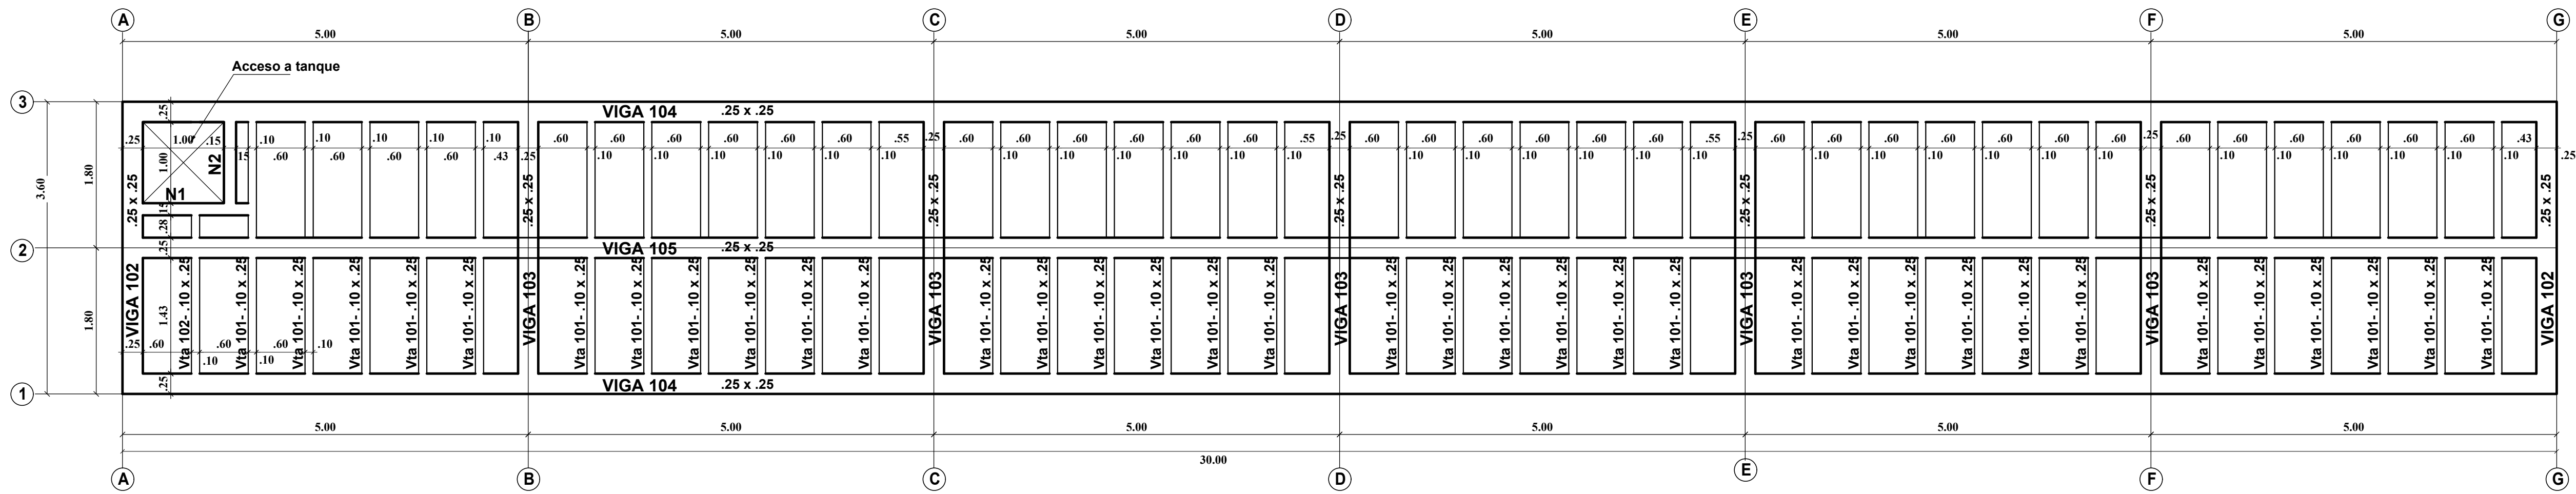







PLANTA TAPA TANQUE SUBTERRÁNEO
ESCALA 1:50

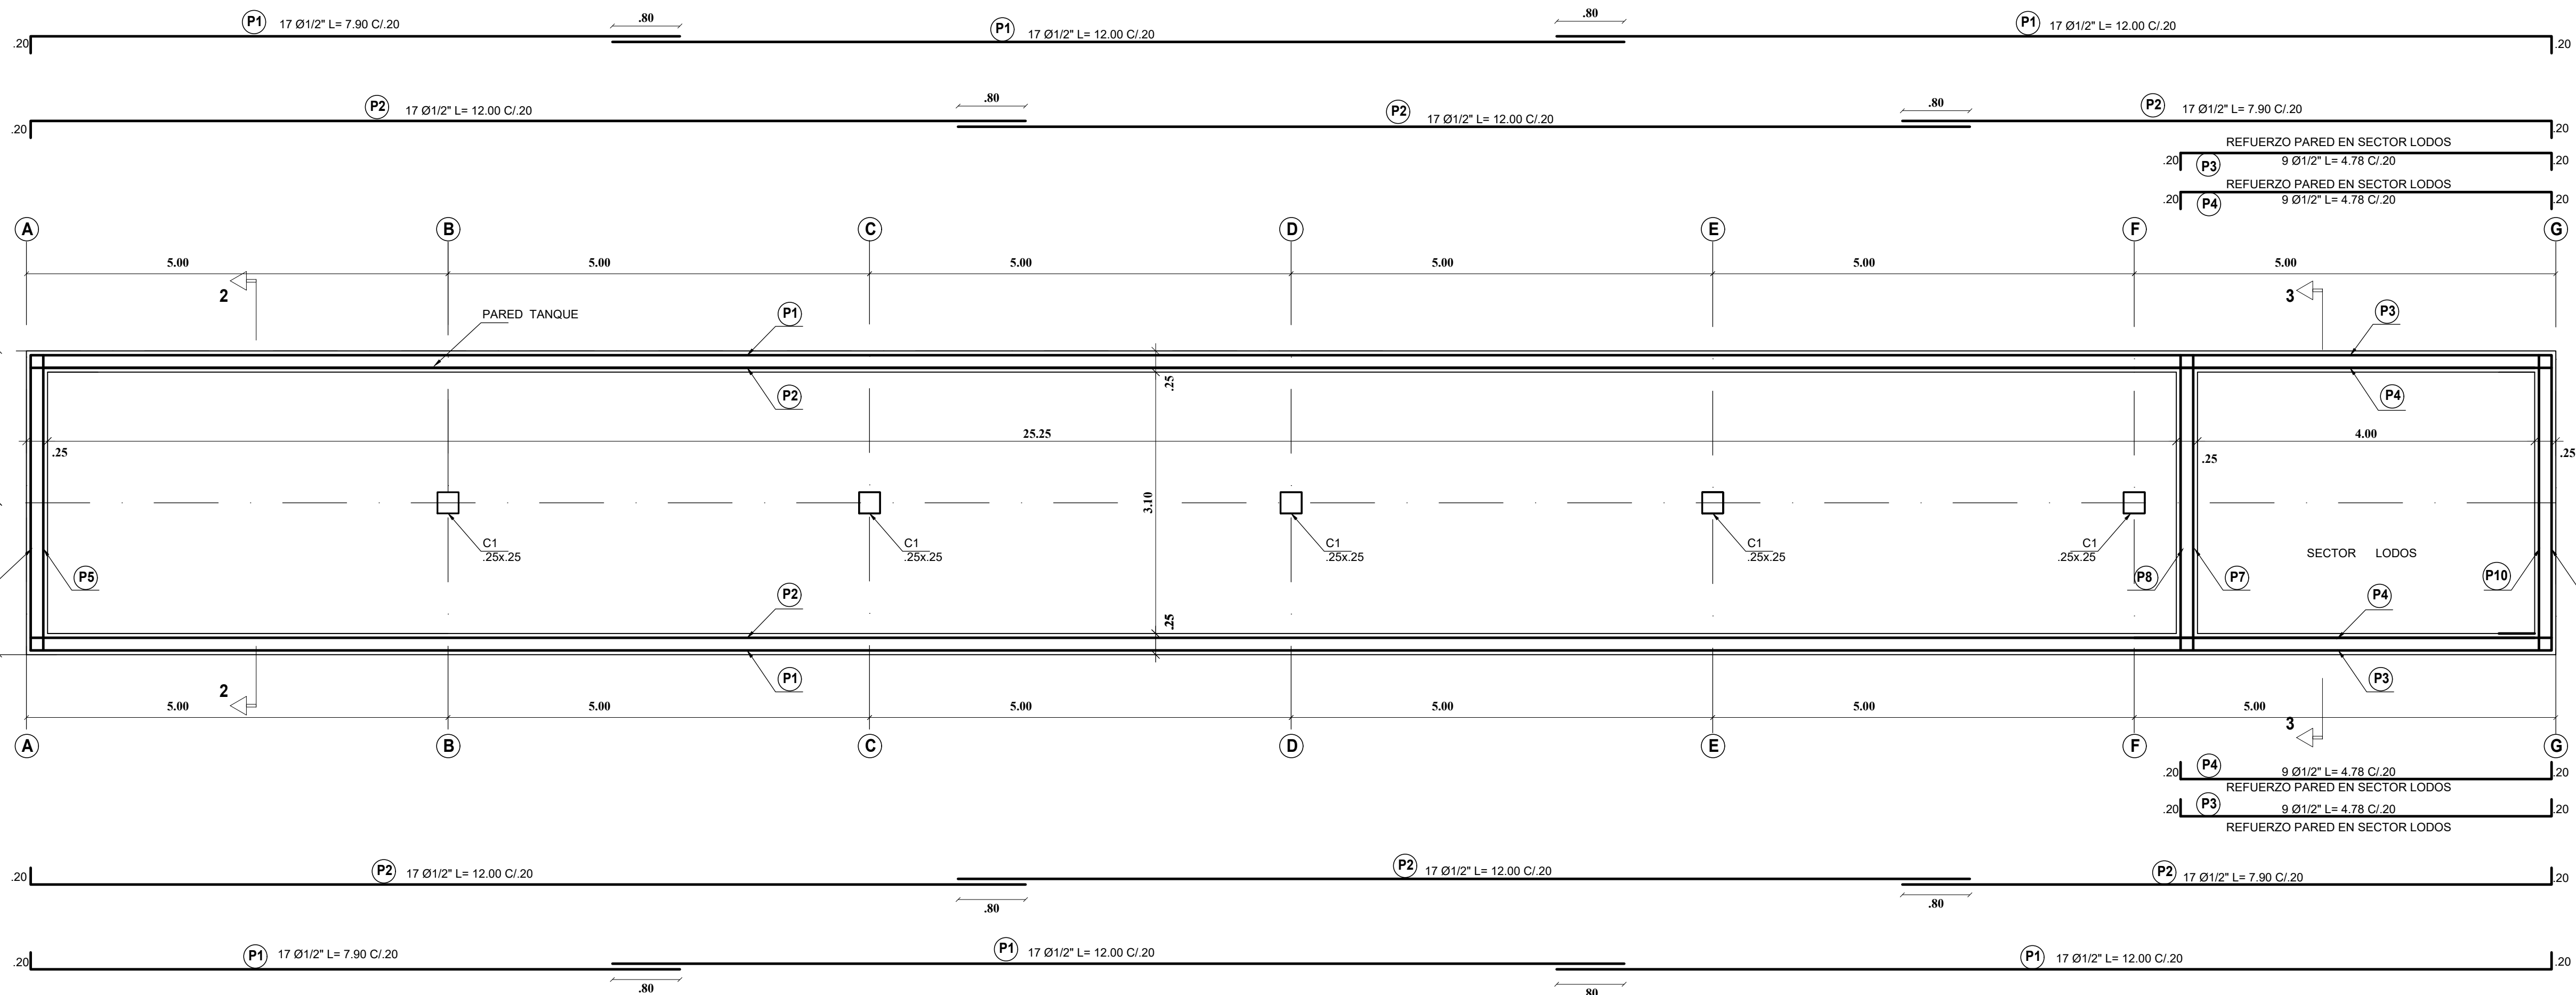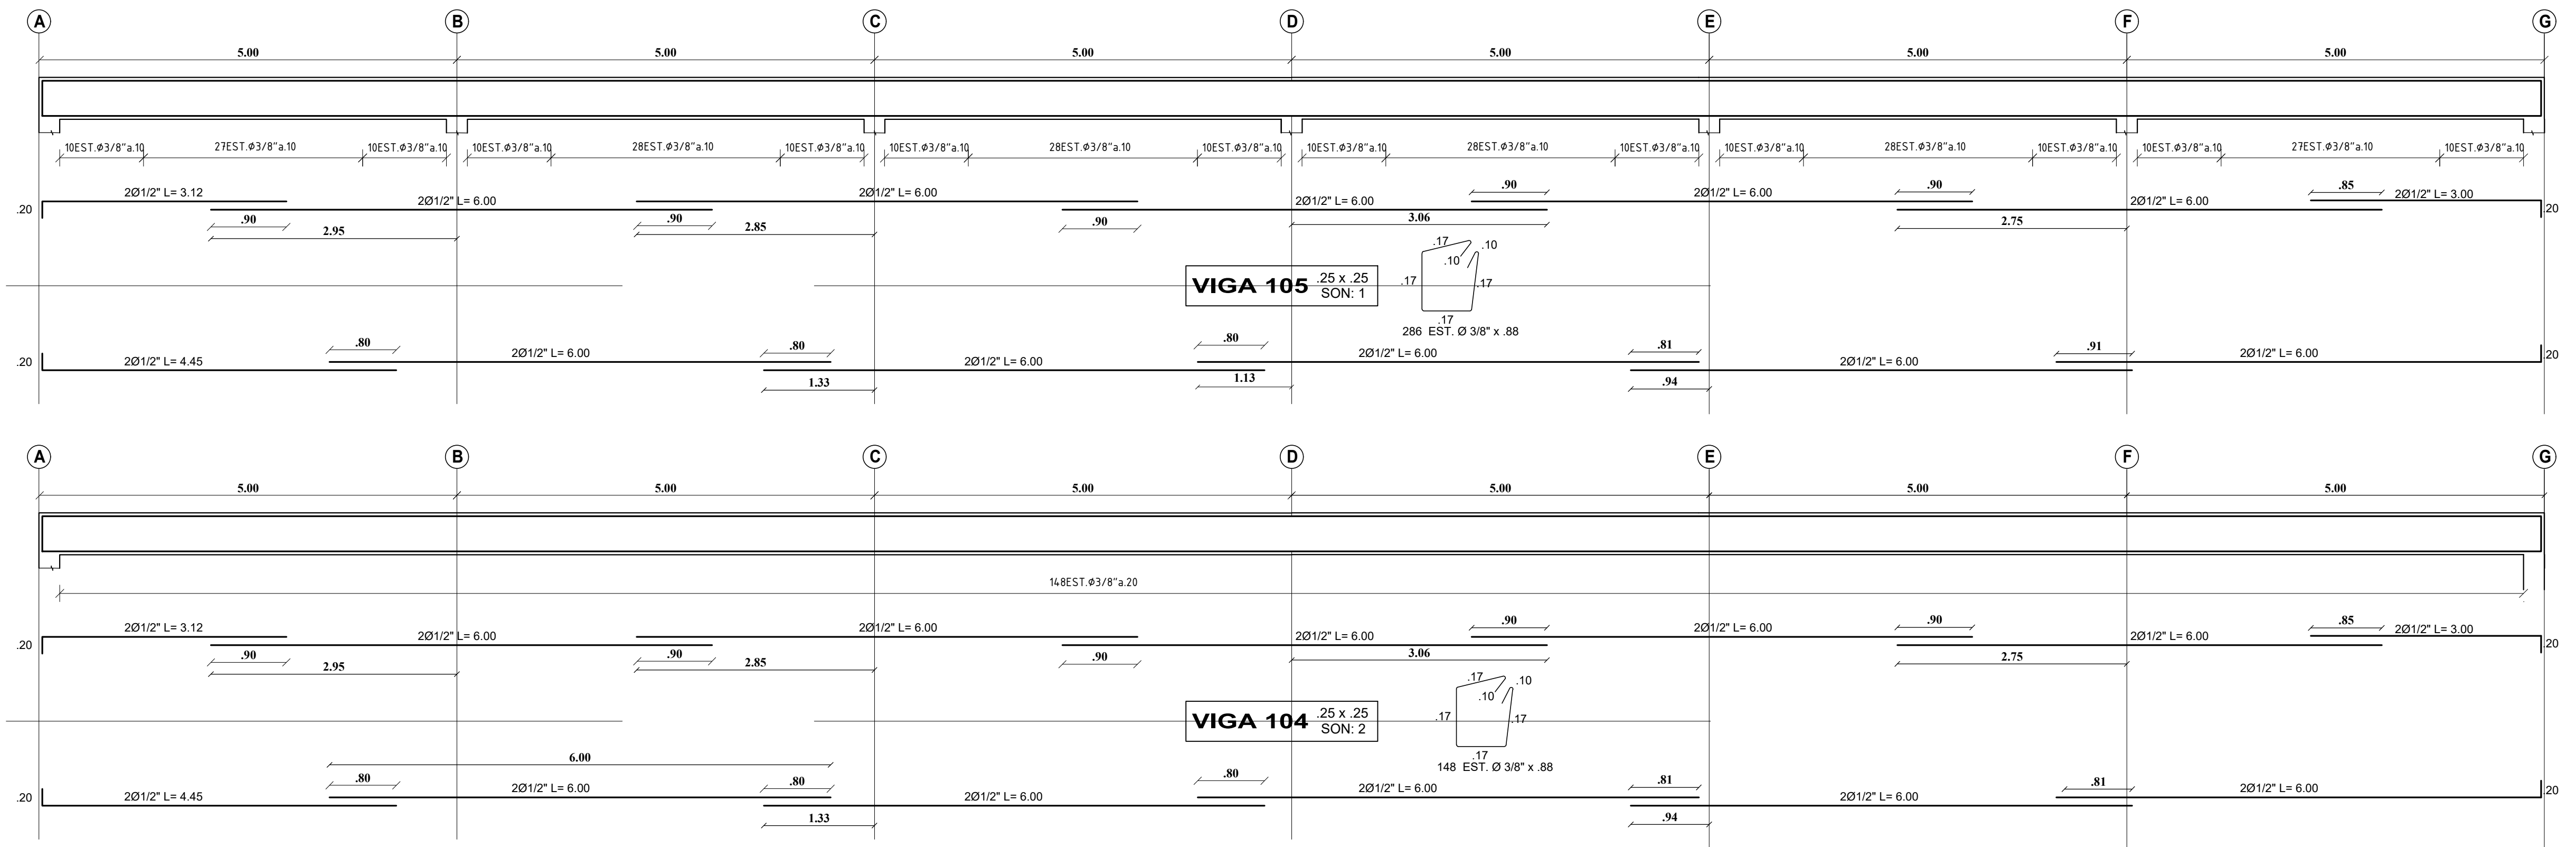

DISTRIBUCION EN PLANTA DEL REFUERZO HORIZONTAL EN PARED TANQUE
ESCALA 1:50

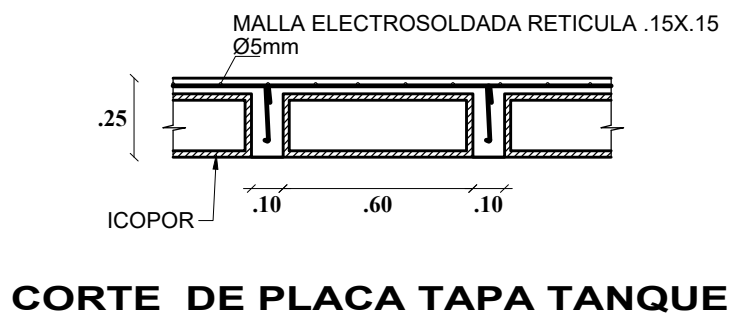

CORTE DE PLACA TAPA TANQUE

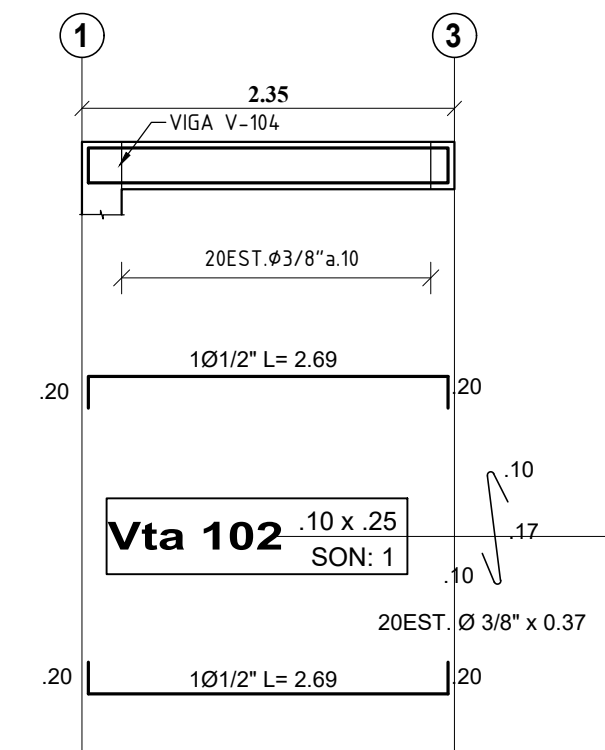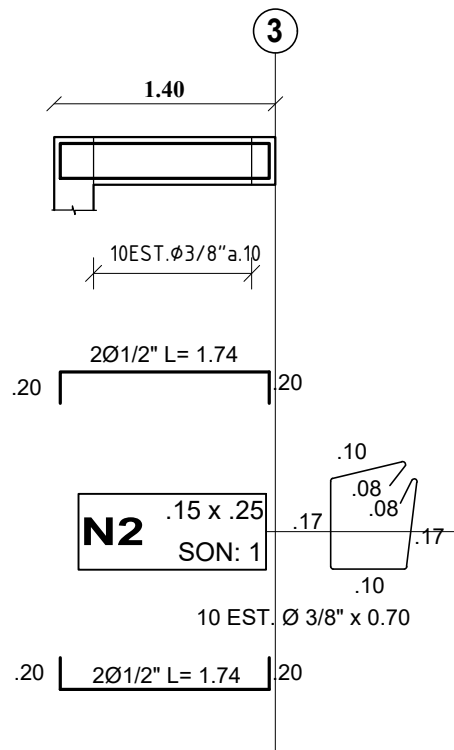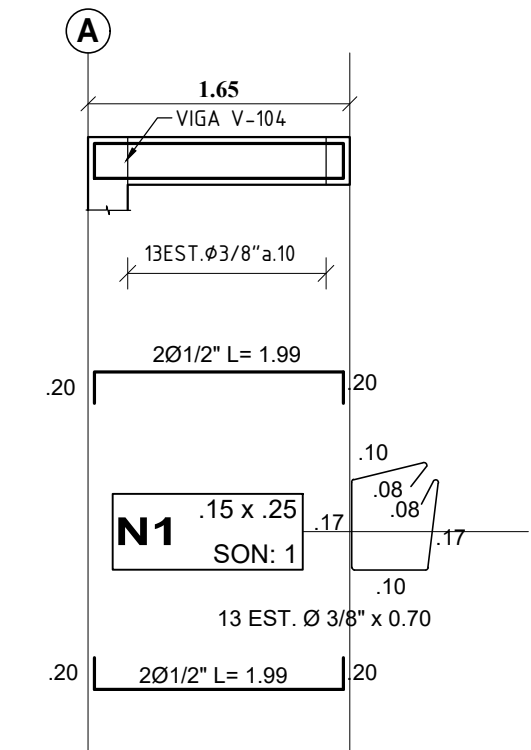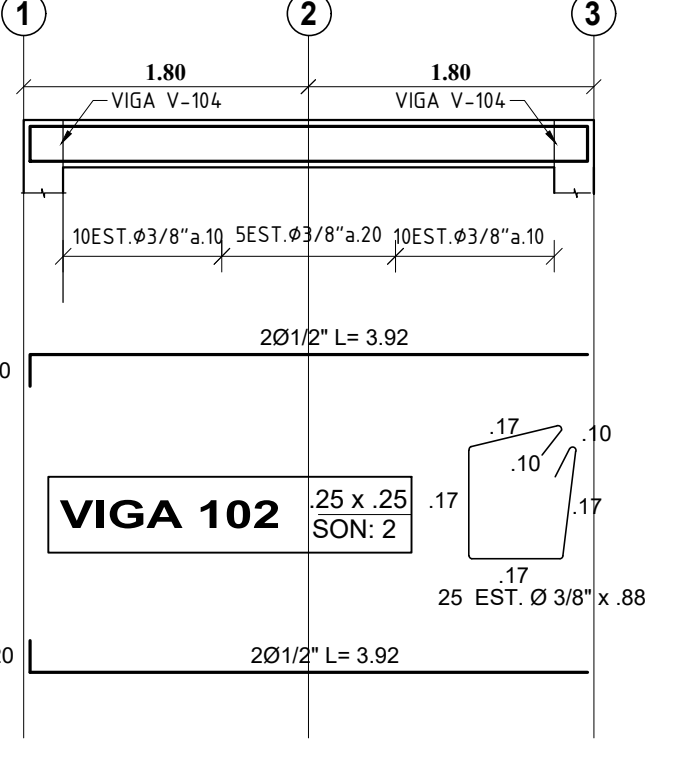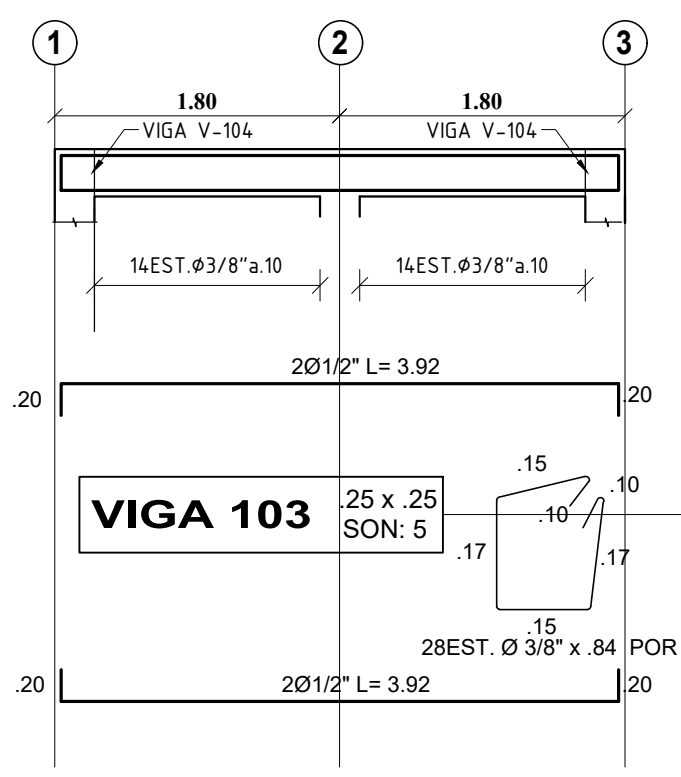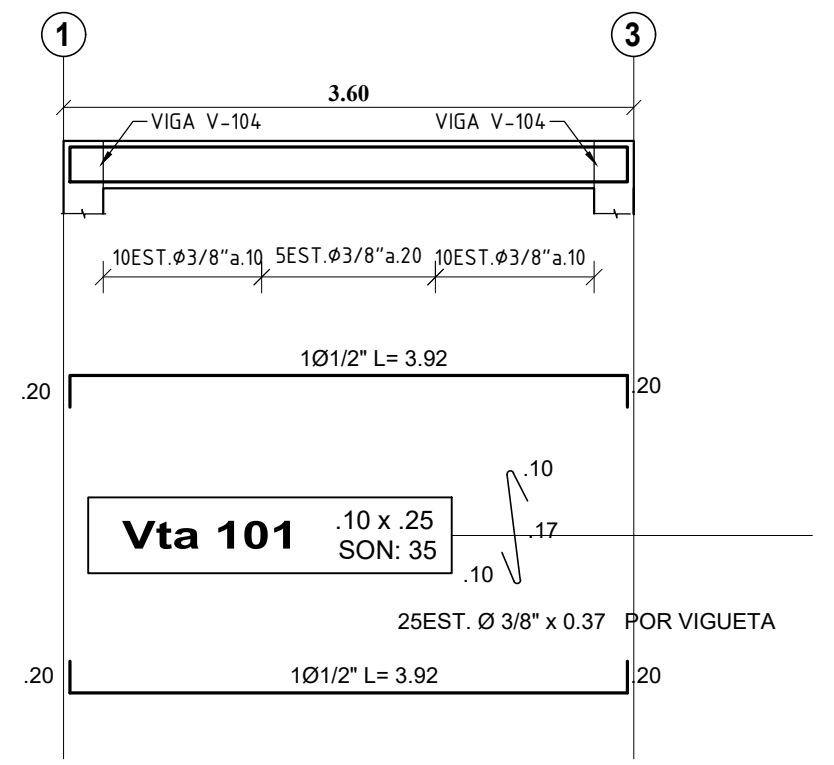

PROYECTO:	
TANQUE SUBTERRANEO CONJUNTO CERRADO TENNIS GOLF RESERVA	
LOCALIZACION:	
CONJUNTO CERRADO TENNIS GOLF RESERVA VILLA DEL ROSARIO-NORTE DE SANTANDER	
CONTIENE:	
PLANTA TAPA TANQUE SUBTERRANEO DISTRIBUCION EN PLANTA DEL REFUERZO HORIZONTAL EN PARED TANQUE	
DISEÑO:	
ING. ORLANDO VILLAMIZAR RODRIGUEZ MAP: 54202-089046 NTS	
MATERIALES:	
fy = 420 MPa. Todos los diámetros (4200 kgf/cm²) Fc = 28 MPa. Resistencia a la compresión a los 28 días. (280 kgf/cm²)	
PLANO:	
E - 2 DE 2	