


ESC: 1/750

PROYECTO
DISEÑO CONJUNTO TENNIS GOLF
RESERVA

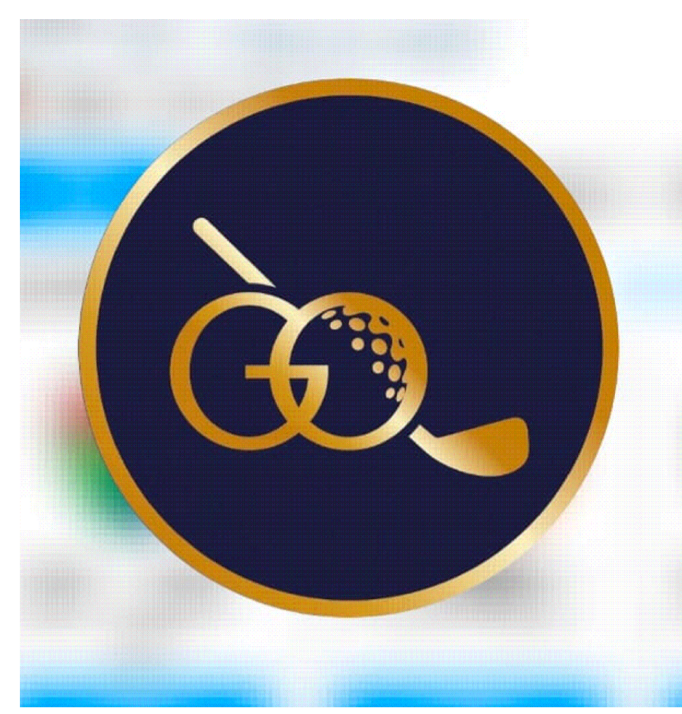

**CONJUNTO TENNIS GOLF
RESERVA**

ARQ. MIGUEL PEÑARANDA
CANAL

TARJETA PROFESIONAL:
2570067342CND



CONTENIDO
IMPLANTACIÓN GENERAL

ESCALA
1_750



FECHA:
OCTUBRE-2023

PLANCHA N°: 1/8

ESC: 1 / 750

MURO DE CERRAMIENTO SECCION TIPO B - DELIMITACION LOTES MANZANA H


MURO DE CERRAMIENTO SECCION TIPO A - PARALELO VIA BOCONO

MURO DE CERRAMIENTO SECCION TIPO A - PARALELO VIA BOCONO

MURO DE CERRAMIENTO SECCION TIPO A - PARALELO VIA BOCONO

MURO DE CERRAMIENTO SECCION TIPO A - PARALELO VIA BOCONO

MURO DE CERRAMIENTO SECCION TIPO B - DELIMITACION LOTES MANZANA A

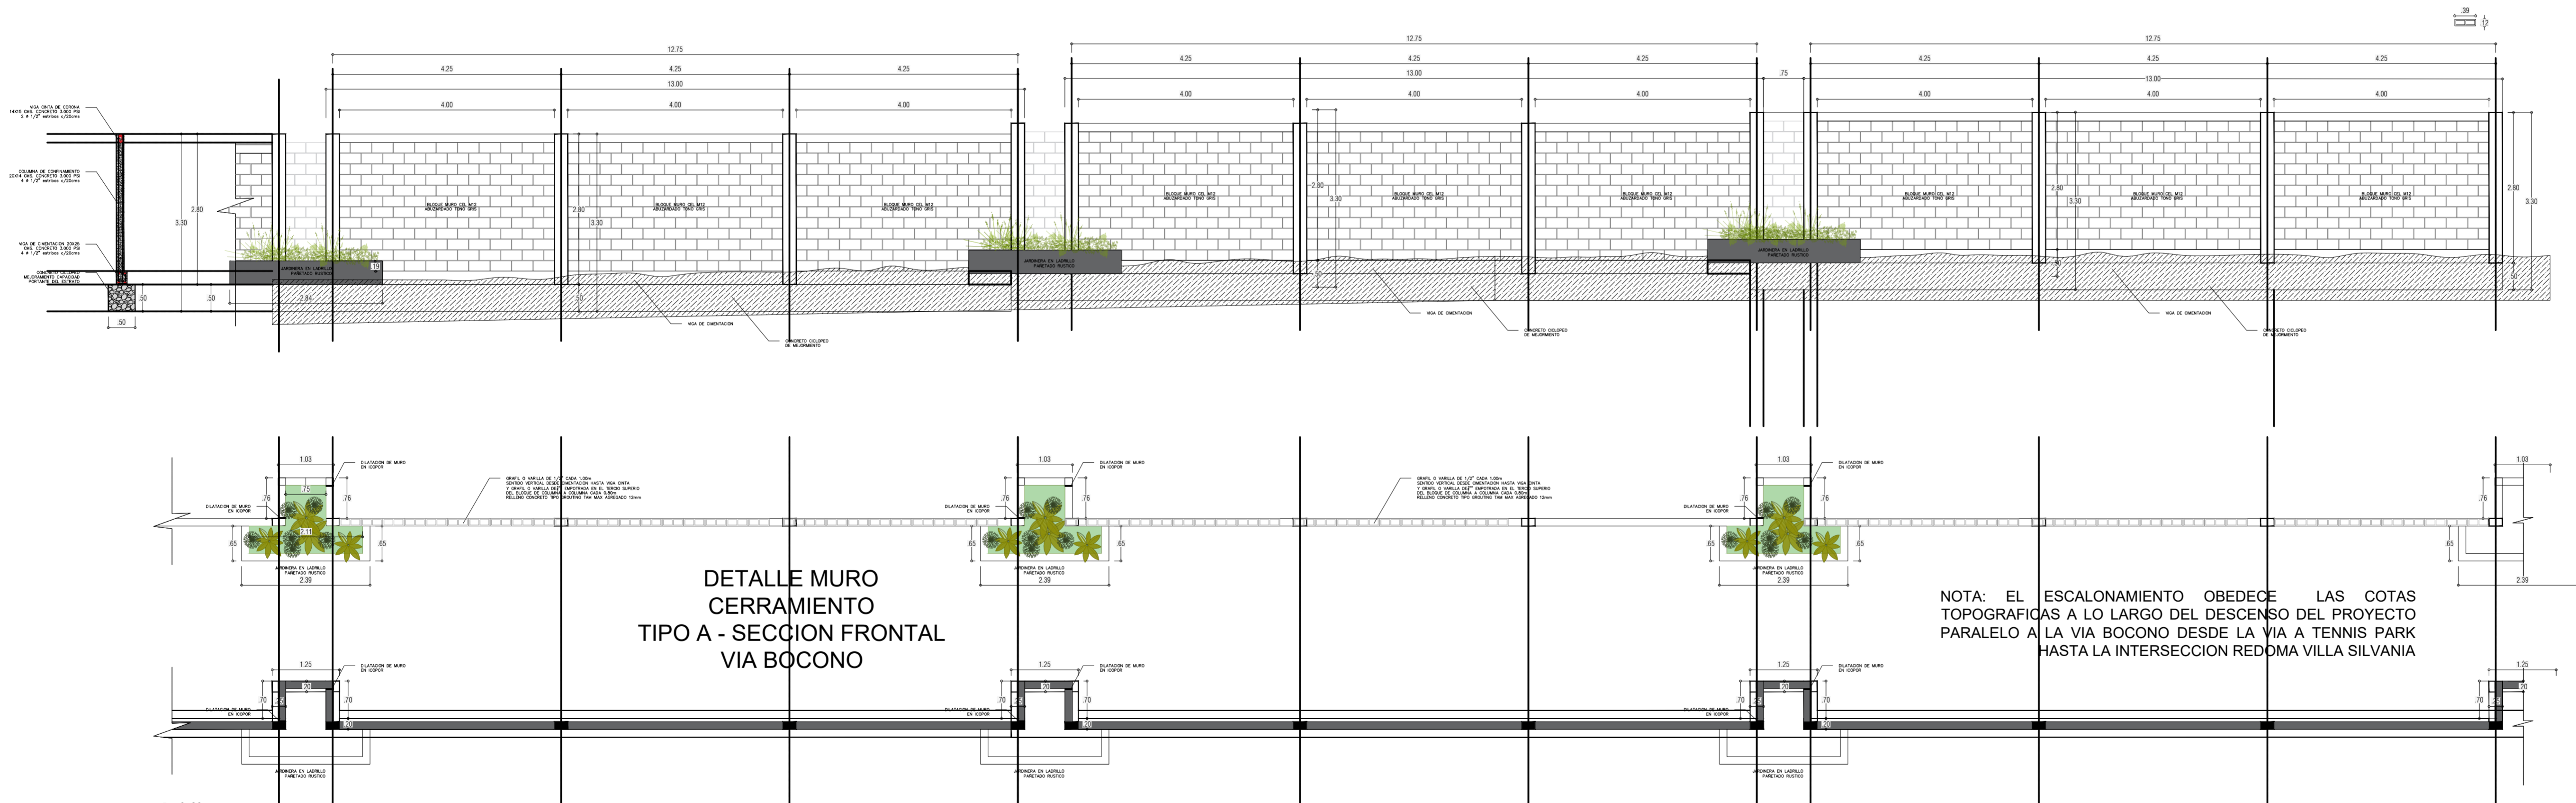

PROYECTO

DISEÑO CONJUNTO TENNIS GOLF RESERVA



CONJUNTO TENNIS GOLF RESERVA

ARQ. MIGUEL PEÑARANDA CANAL

TARIETA PROFESIONAL: 2570067342CND

JIP ARQUITECTOS

CONTENIDO

PLANTA GENERAL DE AREAS

ESCALA

1_2000

ESC: 1 / 750

MURO DE CERRAMIENTO
SECCION TIPO C -
CAMPO DE GOLF

CANAL EXTERNO - C2

LONGITUD - 484ML

MURO DE CERRAMIENTO
SECCION TIPO C -
CAMPO DE GOLF



CANAL EXTERNO - C2

LONGITUD - 484ML

ZONA VERDE


MURO DE CERRAMIENTO
SECCION TIPO C -
CAMPO DE GOLF

CANAL EXTERNO - C2

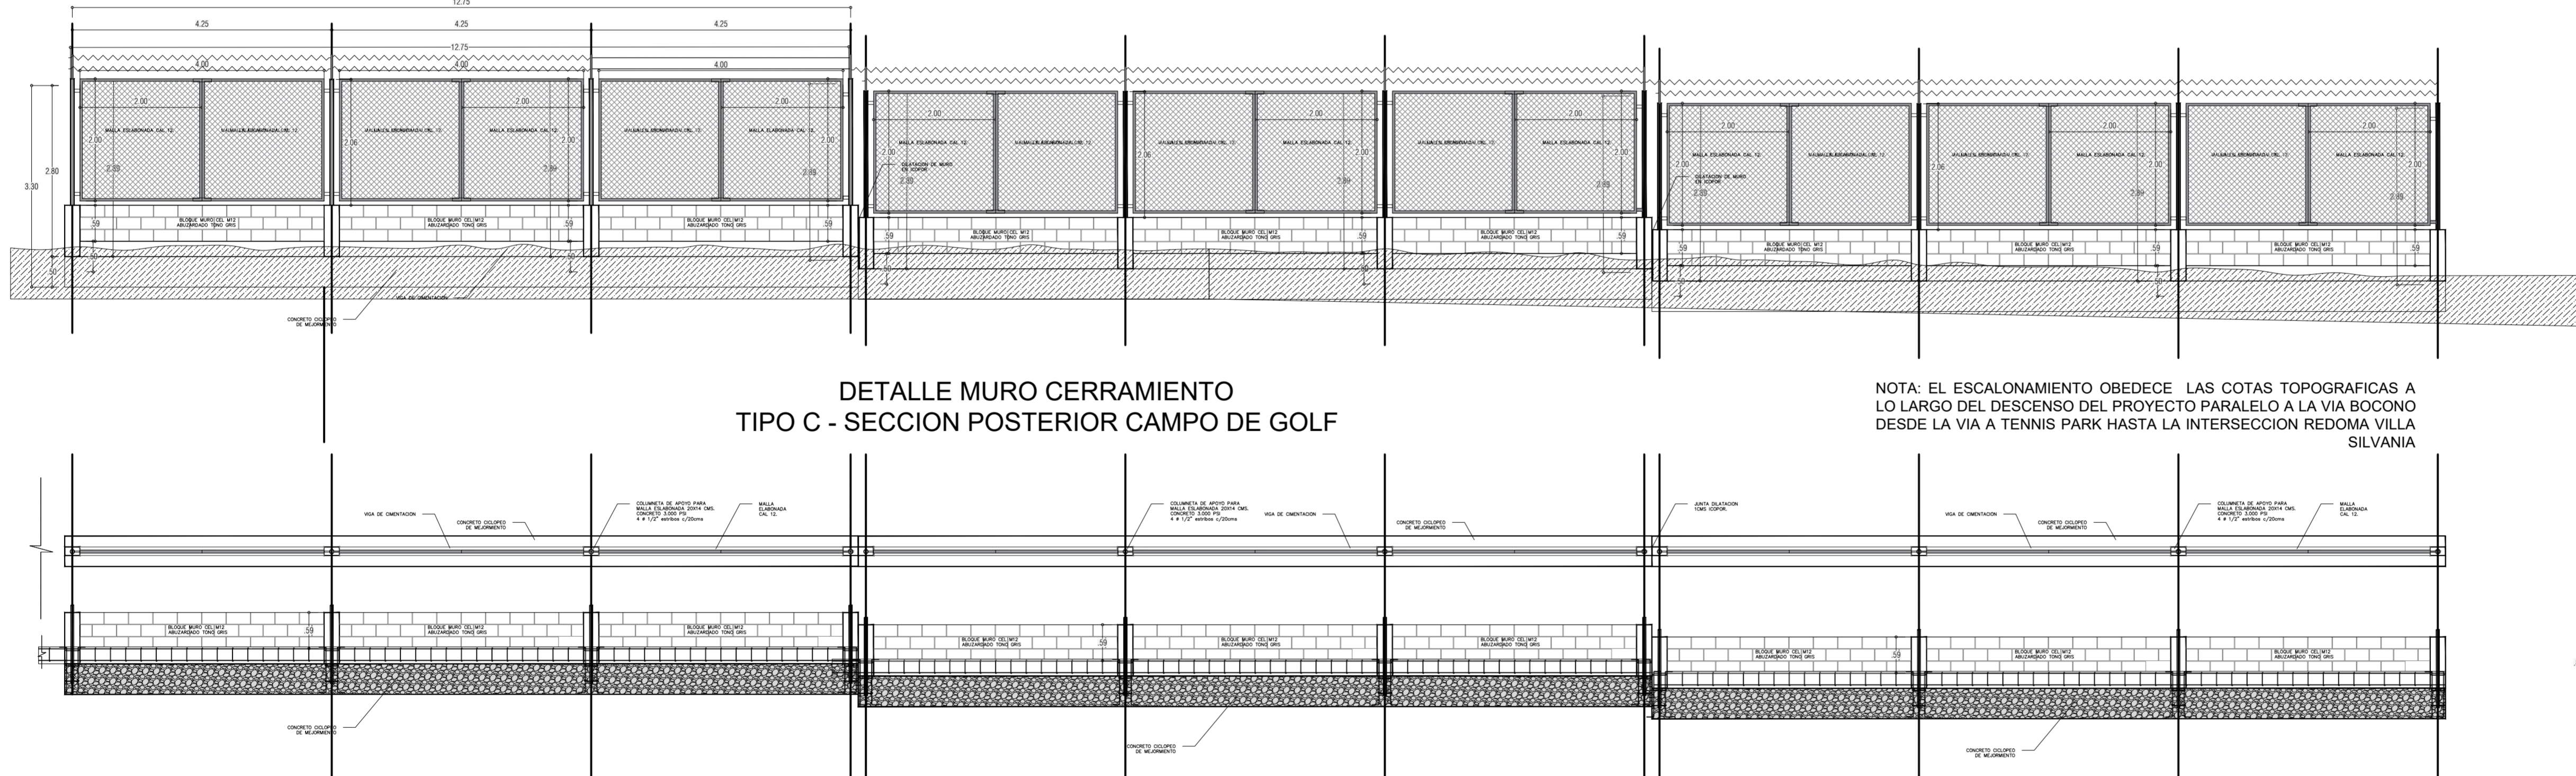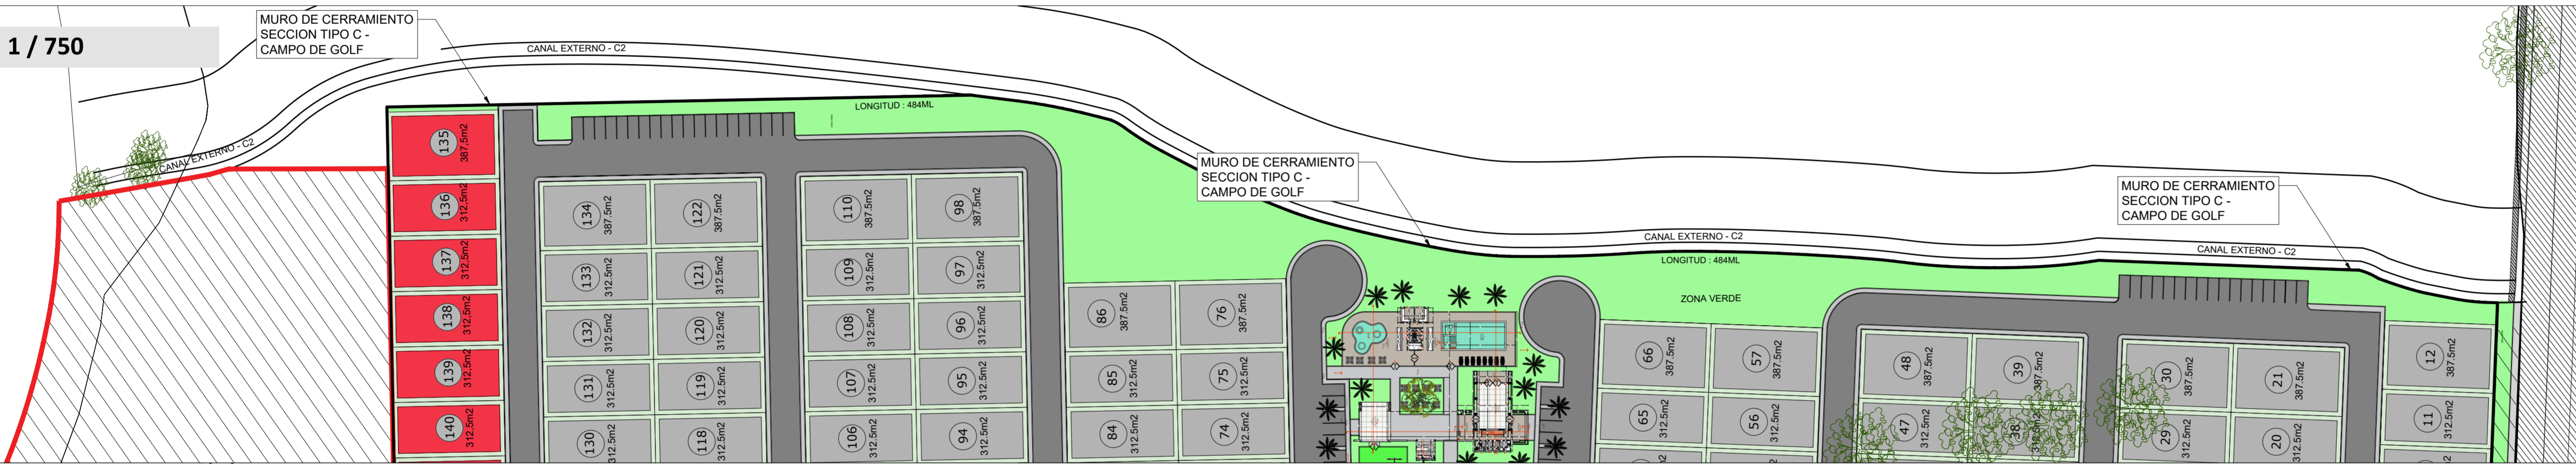

NOTA: EL ESCALONAMIENTO OBEDECE LAS COTAS TOPOGRAFICAS A LO LARGO DEL DESCENSO DEL PROYECTO PARALELO A LA VIA BOCONO DESDE LA VIA A TENNIS PARK HASTA LA INTERSECCION REDOMA VILLA SILVANIA

PROYECTO
DISEÑO CONJUNTO TENNIS GOLF
RESERVA

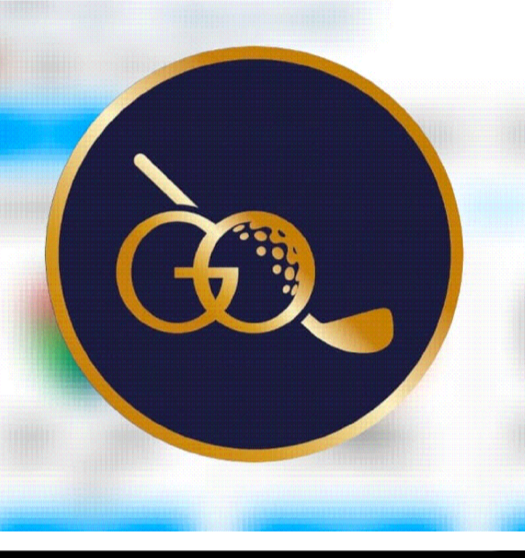

CONJUNTO TENNIS GOLF
RESERVA

ARQ. MIGUEL PEÑARANDA
CANAL
TARIETA PROFESIONAL:
2570067342CND



CONTENIDO
PLANTA GENERAL DE AREAS