


**PROYECTO**

DISEÑO CONJUNTO TENNIS GOLF RESERVA

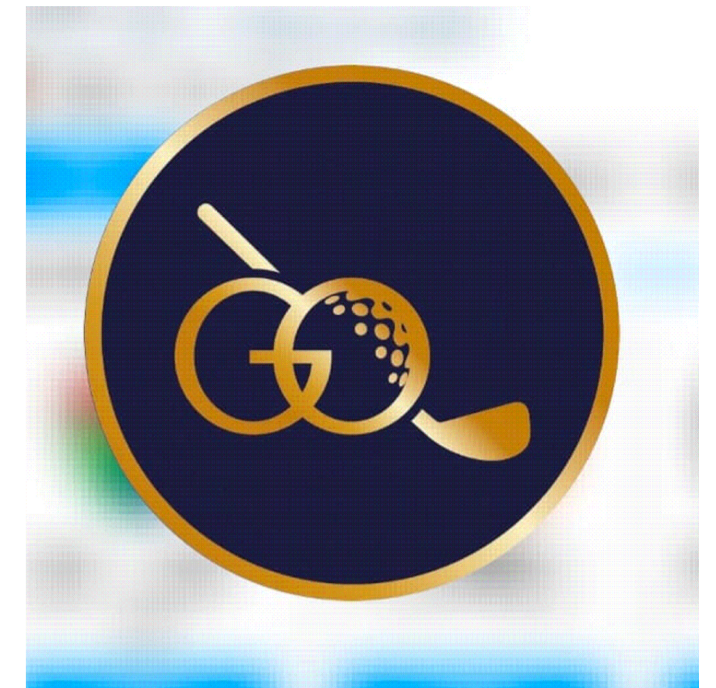

**CONJUNTO TENNIS GOLF RESERVA**


ARQ. MIGUEL PEÑARANDA CANAL  
TARJETA PROFESIONAL: 2570067342CND

**CONTENIDO**

PLANTA ARQUITECTÓNICA 1ER PISO ZONA SOCIAL

**ESCALA**

1\_200

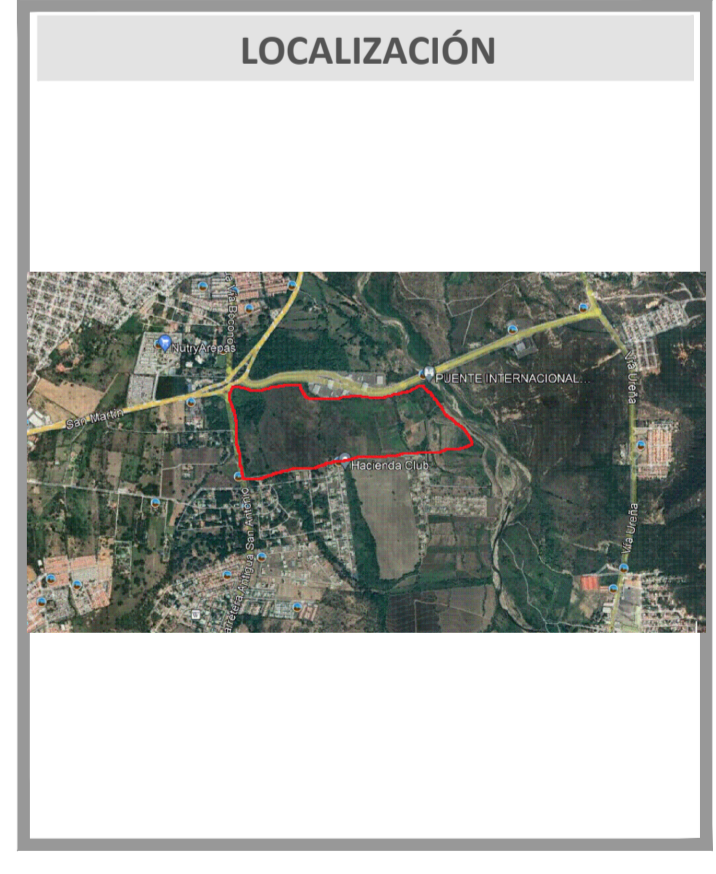


**FECHA:**

DICIEMBRE-2023

PLANCHA N°: 2/7

CUADRO DE ÁREAS	
ÁREA	MZ
AREA 01	84.000
AREA 02	84.000
AREA 03	84.000
AREA 04	84.000
AREA 05	84.000
AREA 06	84.000
AREA 07	84.000
AREA 08	84.000
AREA 09	84.000
AREA 10	84.000
AREA 11	84.000
AREA 12	84.000
AREA 13	84.000
AREA 14	84.000
AREA 15	84.000
AREA 16	84.000
AREA 17	84.000
AREA 18	84.000
AREA 19	84.000
AREA 20	84.000
AREA 21	84.000
AREA 22	84.000
AREA 23	84.000
AREA 24	84.000
AREA 25	84.000
AREA 26	84.000
AREA 27	84.000
AREA 28	84.000
AREA 29	84.000
AREA 30	84.000
AREA 31	84.000
AREA 32	84.000
AREA 33	84.000
AREA 34	84.000
AREA 35	84.000
AREA 36	84.000
AREA 37	84.000
AREA 38	84.000
AREA 39	84.000
AREA 40	84.000
AREA 41	84.000
AREA 42	84.000
AREA 43	84.000
AREA 44	84.000
AREA 45	84.000
AREA 46	84.000
AREA 47	84.000
AREA 48	84.000
AREA 49	84.000
AREA 50	84.000
AREA 51	84.000
AREA 52	84.000
AREA 53	84.000
AREA 54	84.000
AREA 55	84.000
AREA 56	84.000
AREA 57	84.000
AREA 58	84.000
AREA 59	84.000
AREA 60	84.000
AREA 61	84.000
AREA 62	84.000
AREA 63	84.000
AREA 64	84.000
AREA 65	84.000
AREA 66	84.000
AREA 67	84.000
AREA 68	84.000
AREA 69	84.000
AREA 70	84.000
AREA 71	84.000
AREA 72	84.000
AREA 73	84.000
AREA 74	84.000
AREA 75	84.000
AREA 76	84.000
AREA 77	84.000
AREA 78	84.000
AREA 79	84.000
AREA 80	84.000

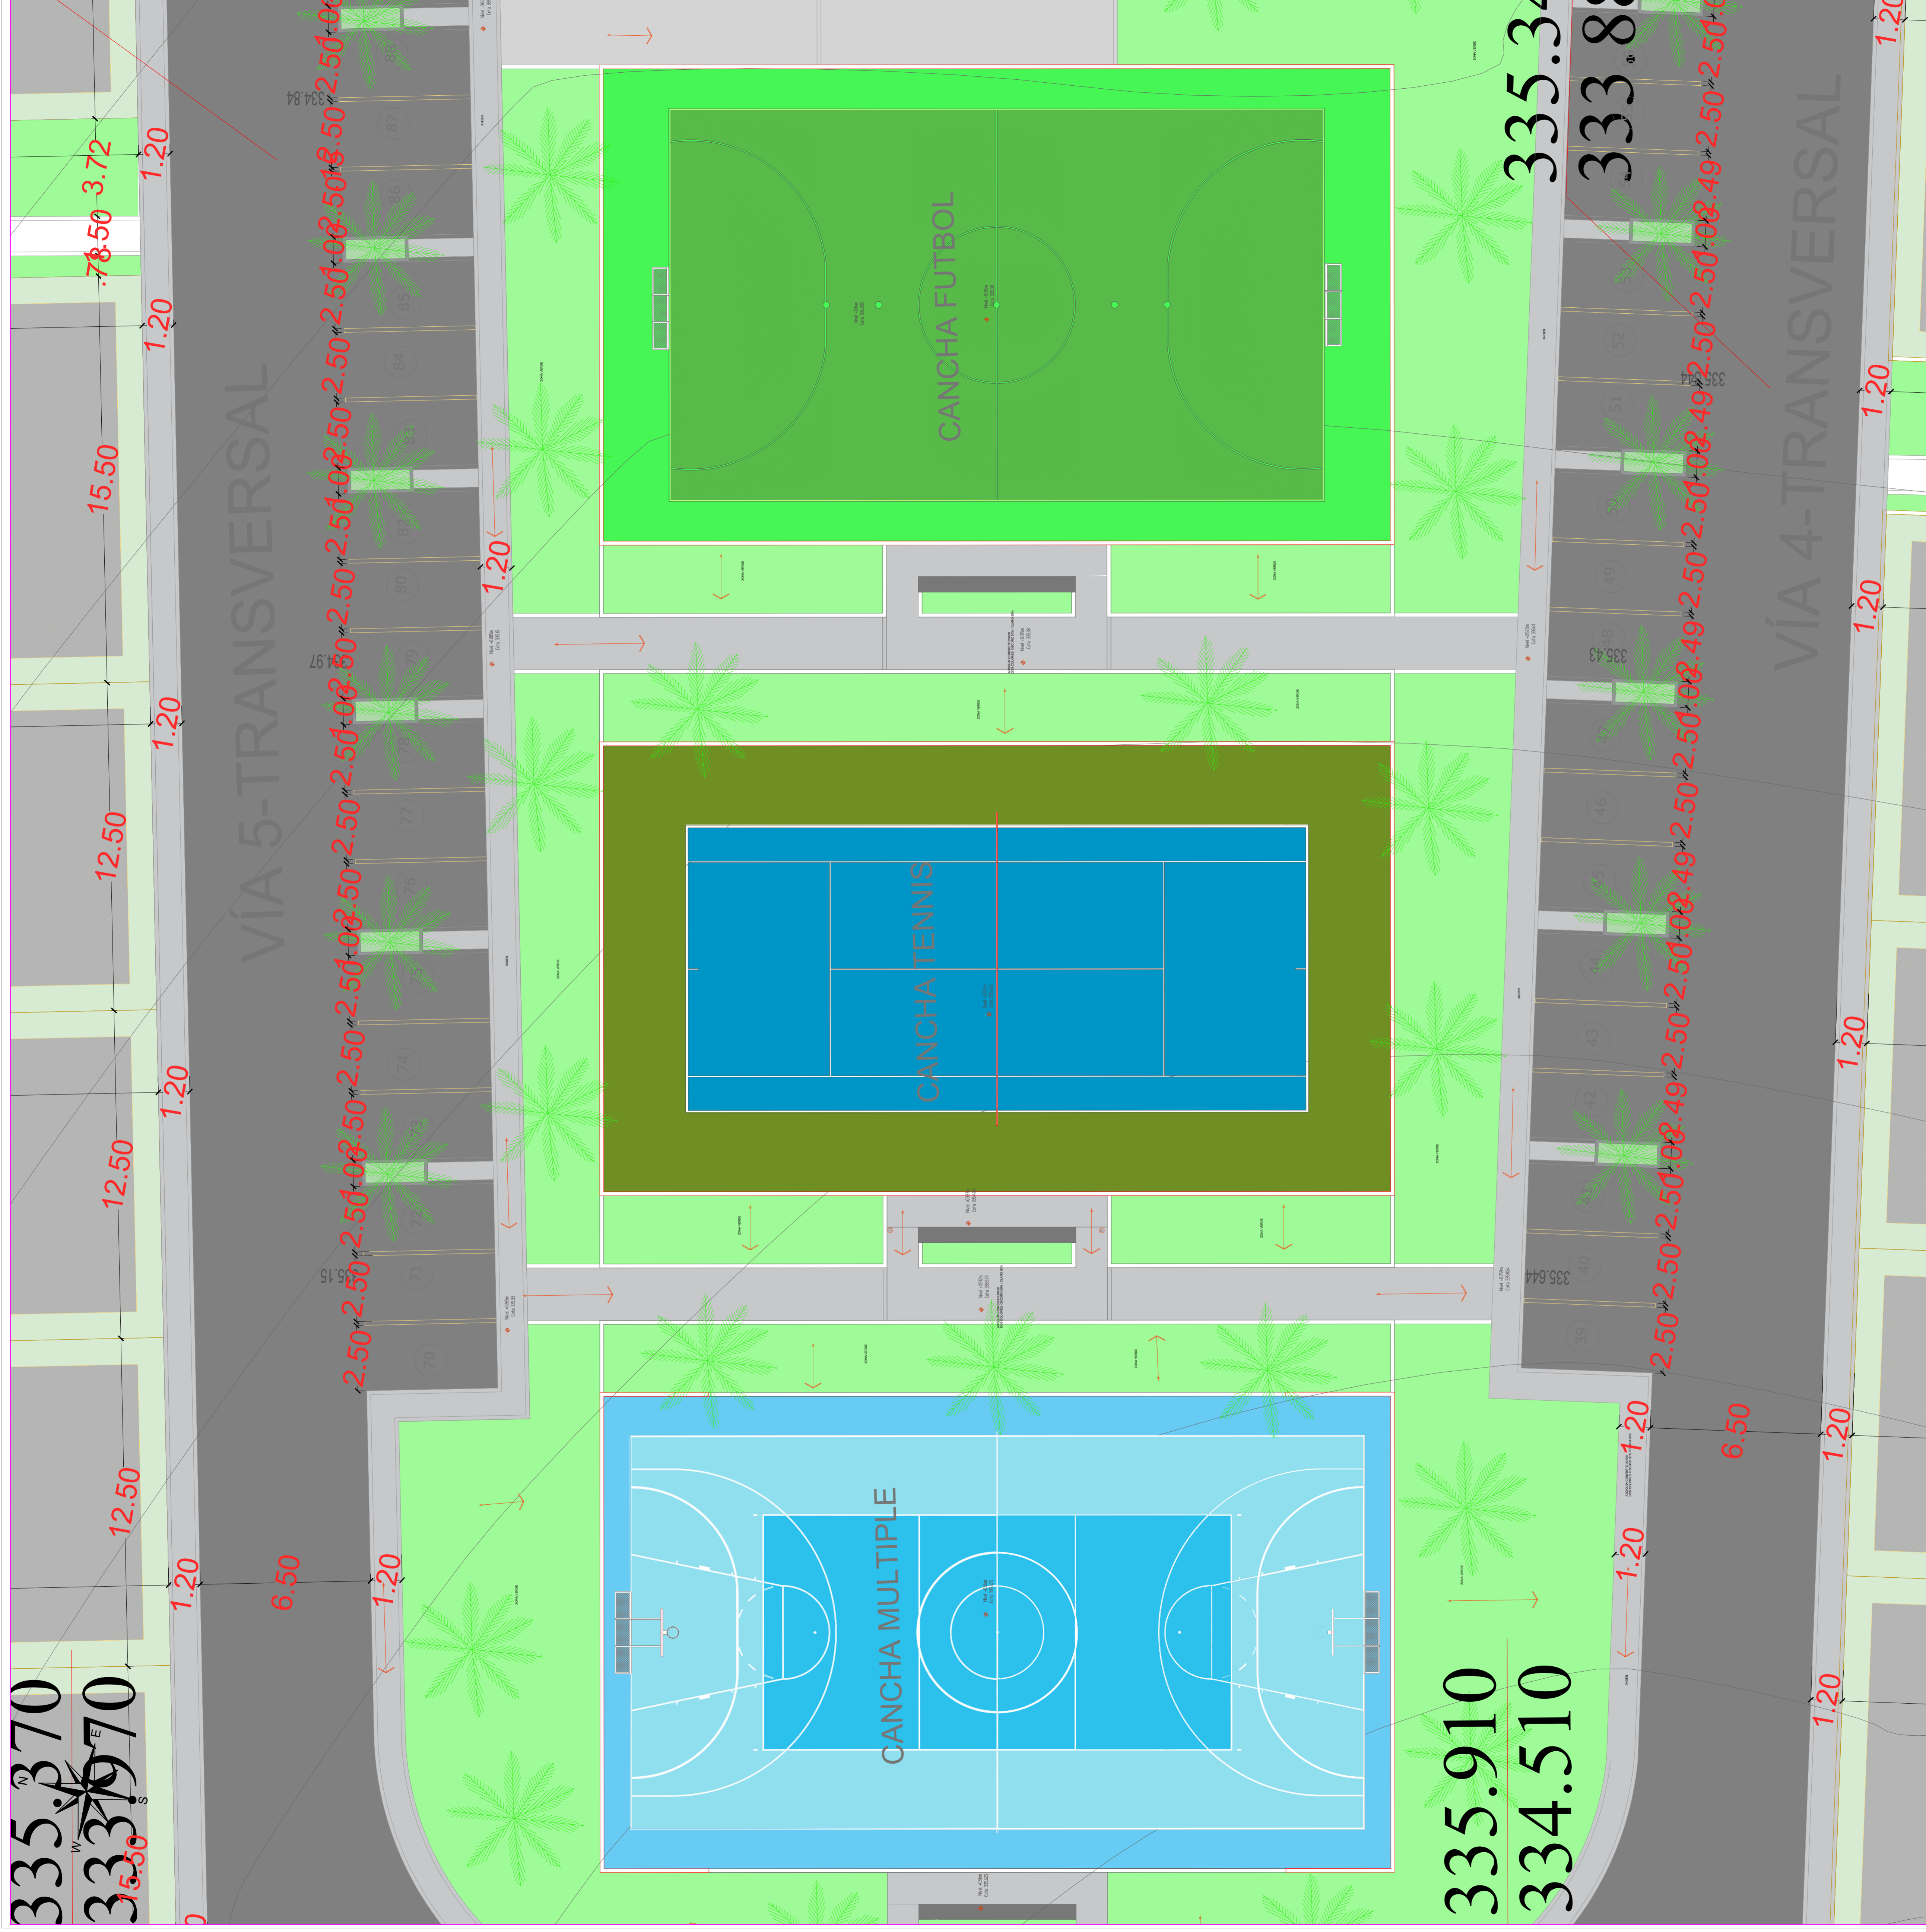

PROYECTO



DISEÑO CONJUNTO TENNIS GOLF RESERVA

CONJUNTO TENNIS GOLF RESERVA

ARQ. MIGUEL PEÑARANDA CANAL  
TARJETA PROFESIONAL: 2570067342CND

CONTENIDO  
PLANTA ARQUITECTÓNICA CANCHAS

ESCALA  
1\_50



FECHA:  
DICIEMBRE-2023

PLANCHA N°: 4/7